CÁC HẠNG MỤC BỔ SUNG

1. CỔNG PHỤ
2. KHU VỆ SINH
3. ĐƯỜNG DẠO - NHÀ MÁT
4. CHỜI NGHỈ
5. NHÀ PHỤC VỤ
6. BÃI DỪNG XE
7. ĐƯỜNG DẪN LÊN THÁP TỤ LINH
8. NHÀ NGHỈ CHÂN
9. TƯỜNG CHẮN
10. CẢI TẠO NHÀ TƯỜNG NIỆM LIỆT SĨ BAN AN NINH TWC MIỀN NAM
    CẢI TẠO NHÀ TƯỜNG NIỆM LIỆT SĨ TNXP GIẢI PHÓNG MIỀN NAM
11. HỆ THỐNG TƯỚI TỰ ĐỘNG
12. PHẦN MỀM QUẢN LÝ NGHĨA TRANG


CÁC HẠNG MỤC THEO BÁO CÁO ĐỀ XUẤT CHỦ TRƯƠNG ĐẦU TƯ BAN ĐẦU

13. CỔNG -HÀNG RÀO
14. BÃI ĐỖ XE
15. ĐÀI TƯỞNG NIỆM
16. NHÀ QUẢN TRANG
17. NHÀ ĐỂ ĐÌNH ĐỒNG
18. XÂY MỚI 6000 VÔ MỘ
19. CẢI TẠO NHÀ BIA TƯỞNG NIỆM BAN KINH TÀI
20. CẢI TẠO NHÀ BIA TƯỞNG NIỆM DÂN Y MIỀN
21. CẢI TẠO ĐÀI TƯỞNG NIỆM TNXP GIẢI PHÓNG MIỀN NAM
22. CẢI TẠO NHÀ BIA TƯỞNG NIỆM NGÀNH GIÁO DỤC VÀ ĐÀO TẠO
23. CẢI TẠO KHU VỰC THÁP TỤ LINH

HIỆN TRẠNG

MỚI XÂY DỰNG

KHU VỰC MỞ RỘNG, XÂY MỚI

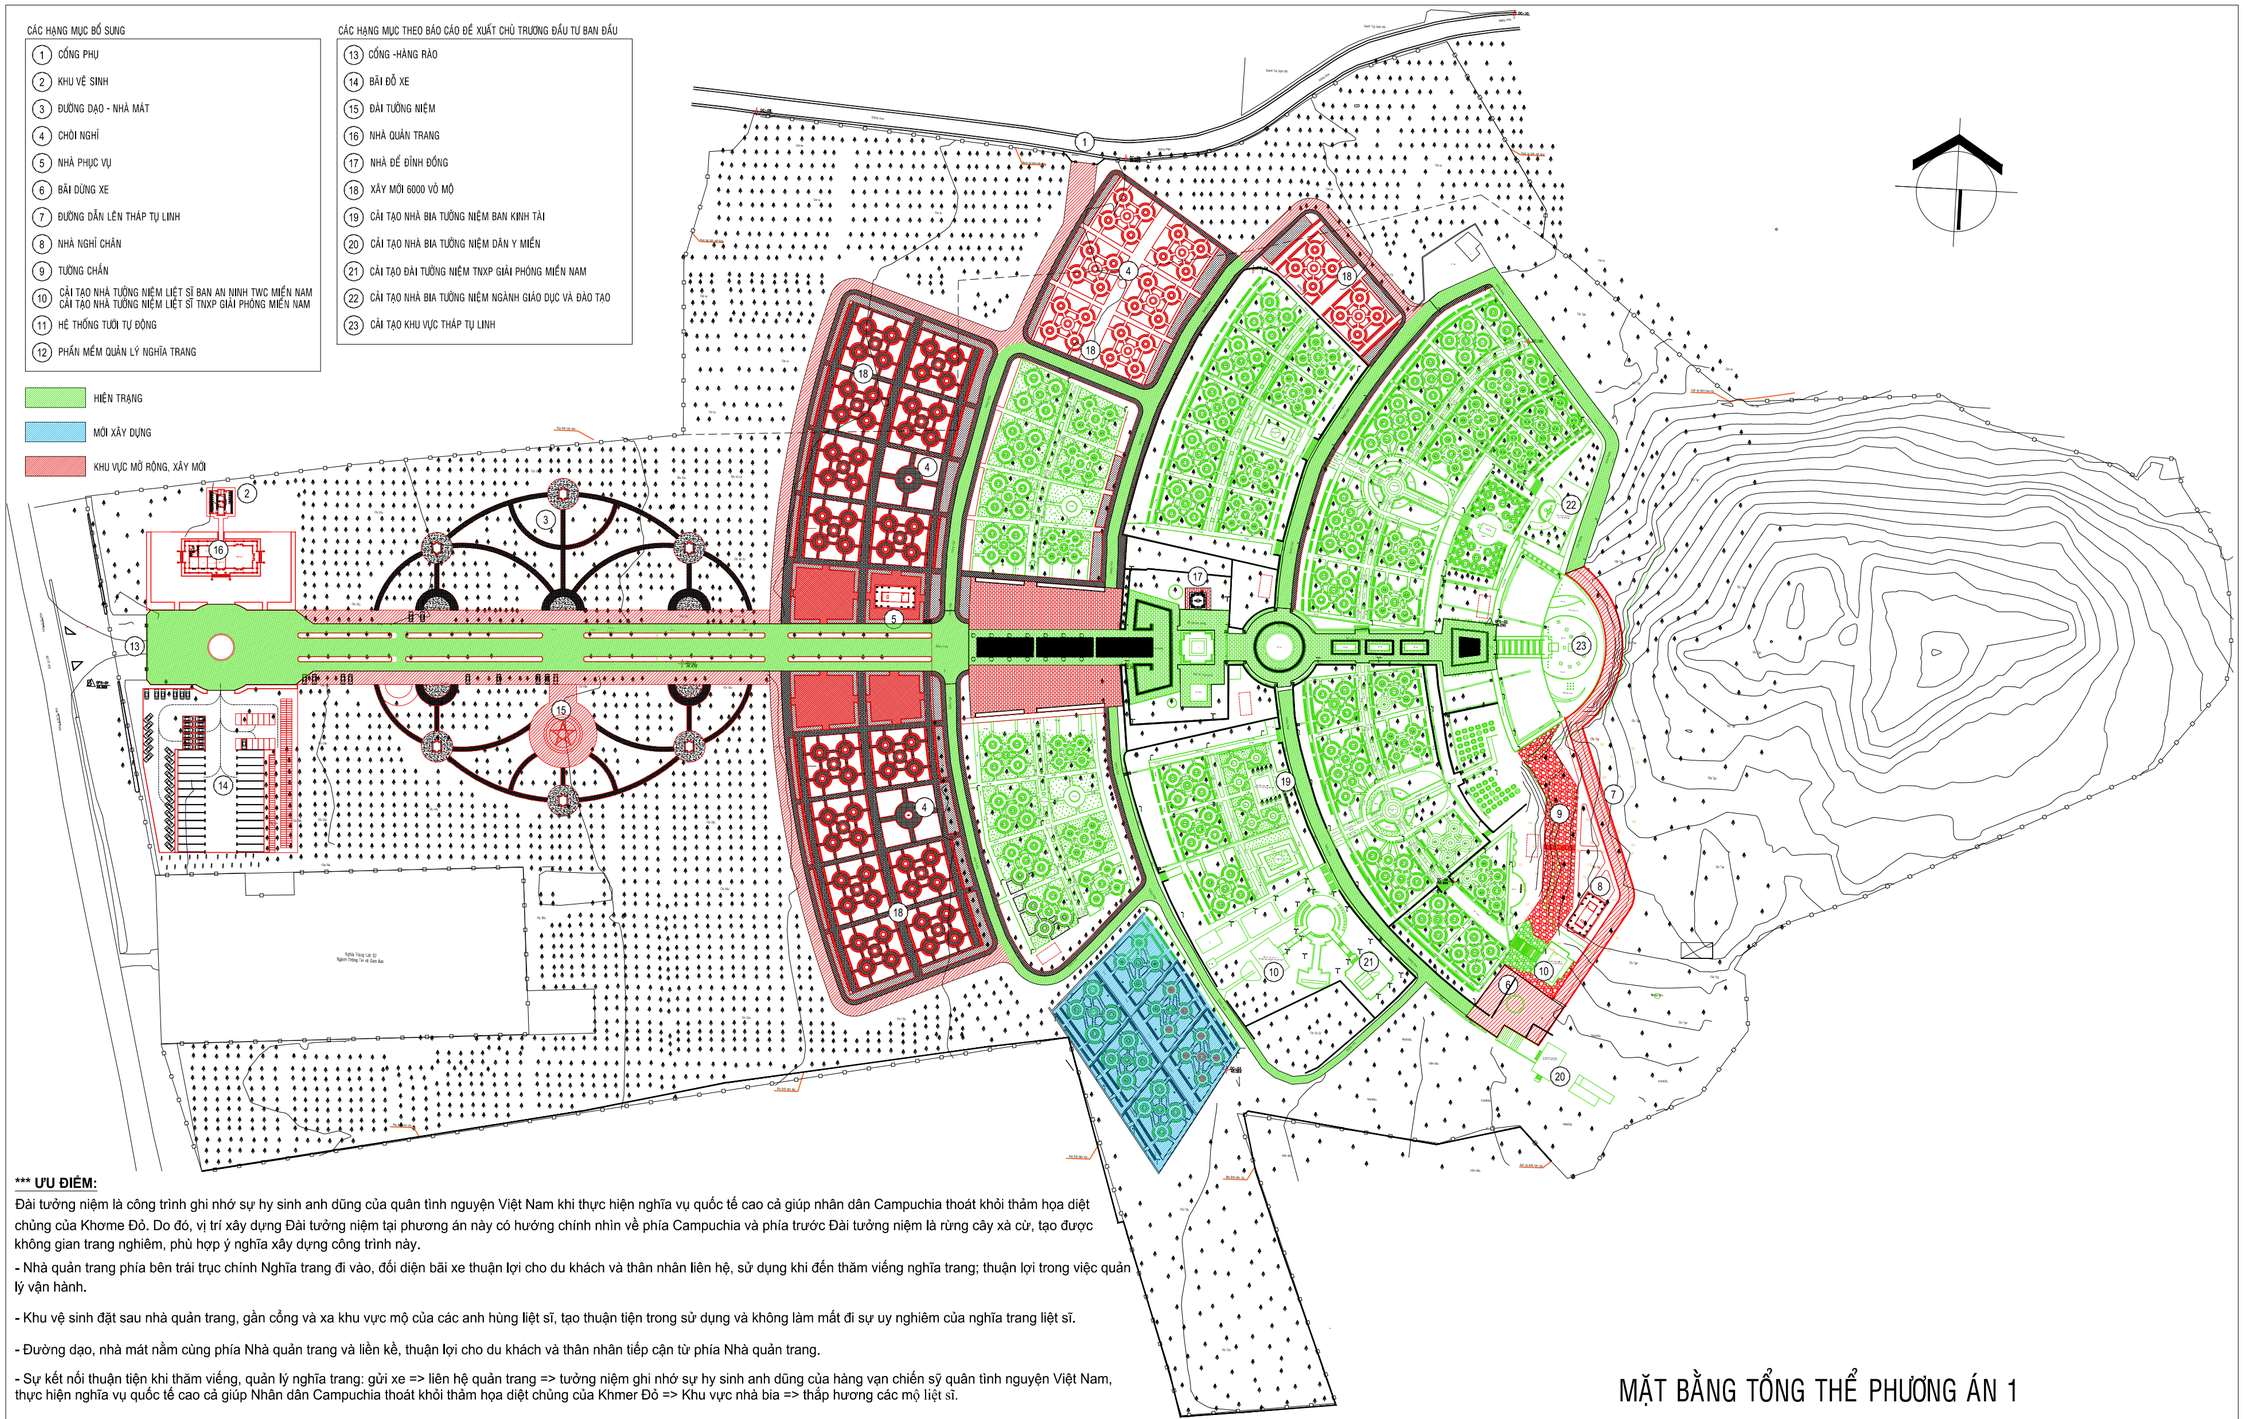

***** ƯU ĐIỂM:**

Đài tưởng niệm là công trình ghi nhớ sự hy sinh anh dũng của quân tình nguyện Việt Nam khi thực hiện nghĩa vụ quốc tế cao cả giúp nhân dân Campuchia thoát khỏi thảm họa diệt chủng của Khơme Đỏ. Do đó, vị trí xây dựng Đài tưởng niệm tại phương án này có hướng chính nhìn về phía Campuchia và phía trước Đài tưởng niệm là rừng cây xà cừ, tạo được không gian trang nghiêm, phù hợp ý nghĩa xây dựng công trình này.

- Nhà quản trang phía bên trái trục chính Nghĩa trang đi vào, đối diện bãi xe thuận lợi cho du khách và thân nhân liên hệ, sử dụng khi đến thăm viếng nghĩa trang; thuận lợi trong việc quản lý vận hành.

- Khu vệ sinh đặt sau nhà quản trang, gần cổng và xa khu vực mộ của các anh hùng liệt sĩ, tạo thuận tiện trong sử dụng và không làm mất đi sự uy nghiêm của nghĩa trang liệt sĩ.

- Đường dạo, nhà mát nằm cùng phía Nhà quản trang và liền kề, thuận lợi cho du khách và thân nhân tiếp cận từ phía Nhà quản trang.

- Sự kết nối thuận tiện khi thăm viếng, quản lý nghĩa trang: gửi xe => liên hệ quản trang => tưởng niệm ghi nhớ sự hy sinh anh dũng của hàng vạn chiến sỹ quân tình nguyện Việt Nam, thực hiện nghĩa vụ quốc tế cao cả giúp Nhân dân Campuchia thoát khỏi thảm họa diệt chủng của Khmer Đỏ => Khu vực nhà bia => thắp hương các mộ liệt sĩ.

***** KHUYẾT ĐIỂM:**

- Đài tưởng niệm xa khu vực mộ xây mới (190m) và nhà bia hiện trạng (330m).

MẶT BẰNG TỔNG THỂ PHƯƠNG ÁN 1

BCj	*Công ty Cổ phần* **TƯ VẤN XÂY DỰNG BẾN TRE**	PHƯƠNG ÁN THIẾT KẾ **TỔNG THỂ** **(PHƯƠNG ÁN 1)**	CÔNG TRÌNH NÂNG CẤP NGHĨA TRANG LIỆT SĨ ĐỒI 82 - TÂY NINH	TÊN BẢN VẼ	MÃ HIỆU KT-01